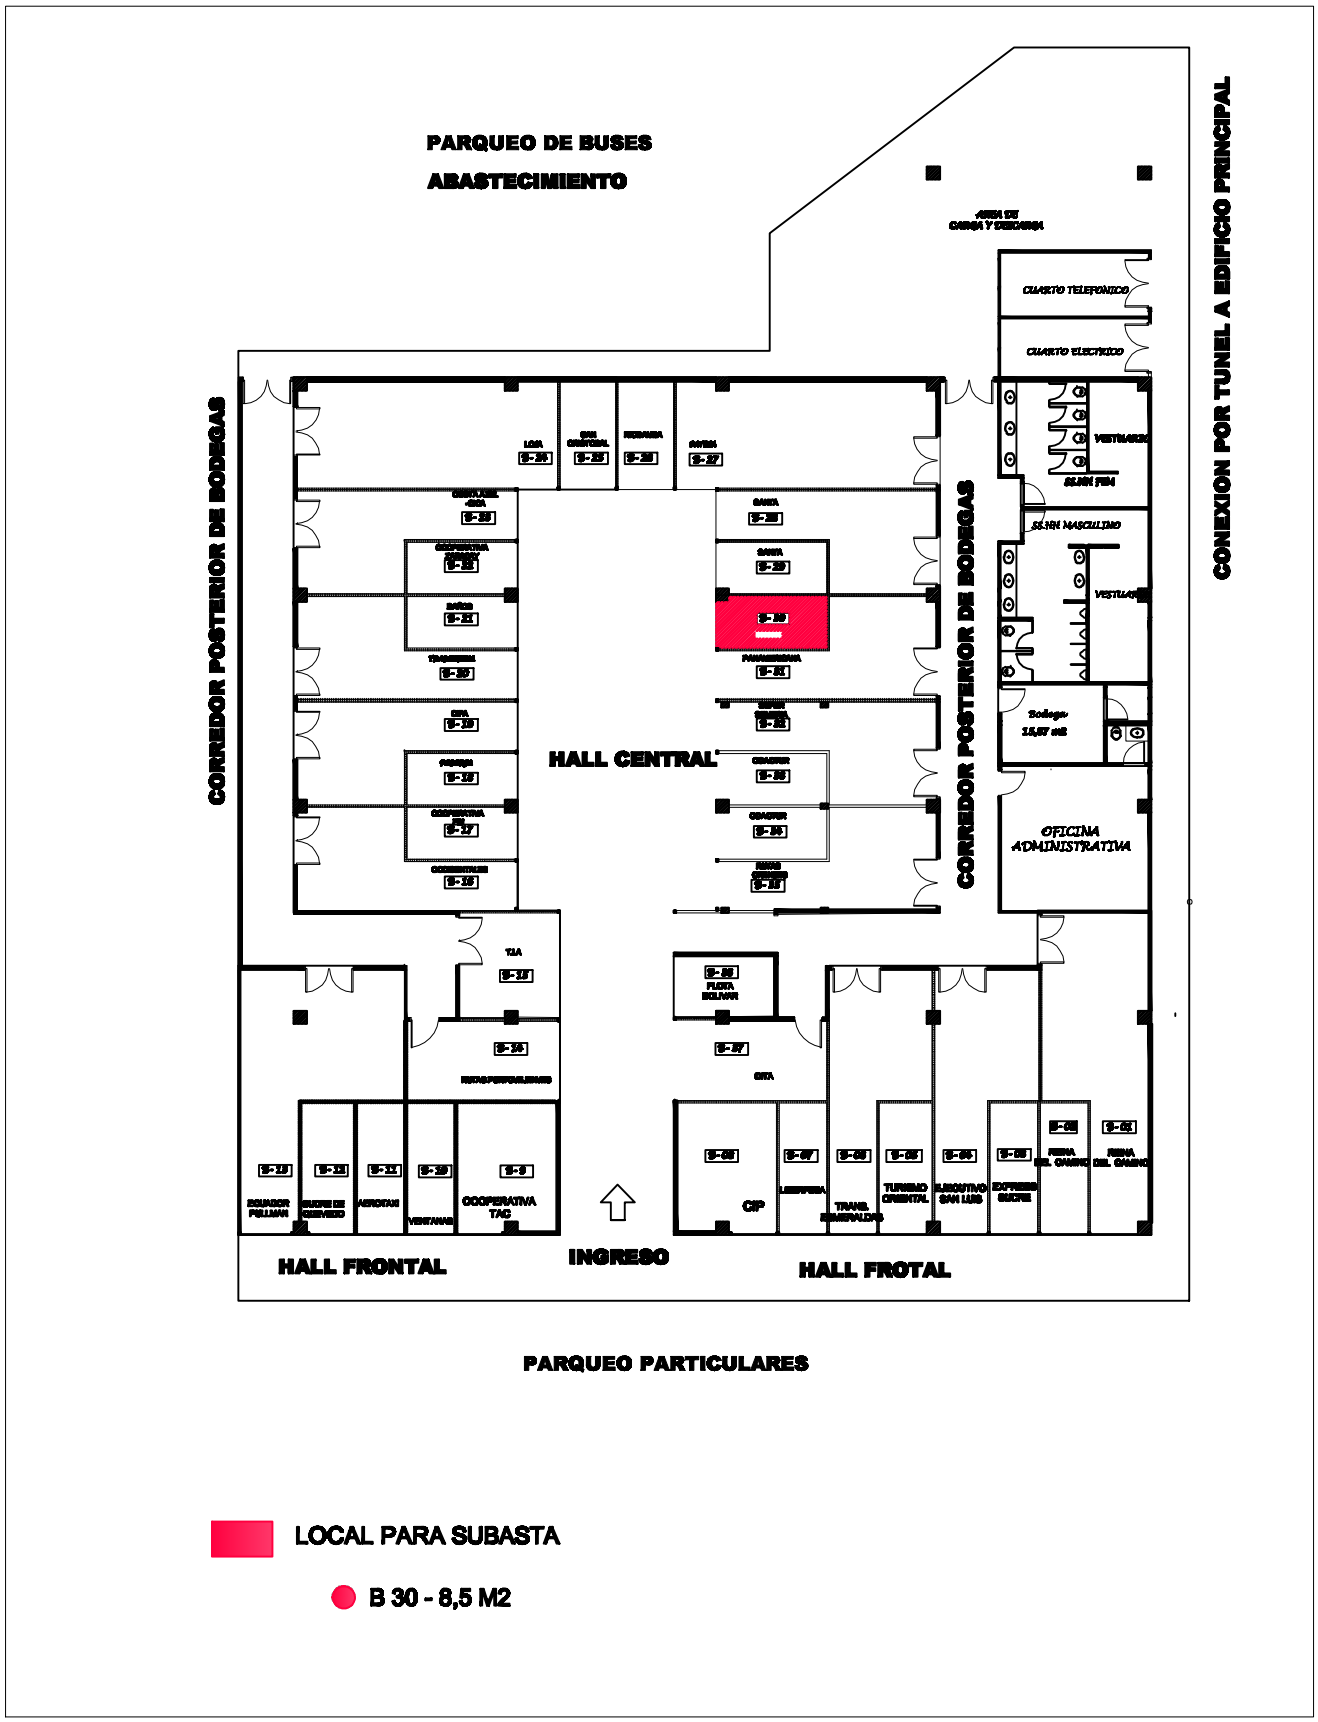
PARQUEO DE BUSES
ABASTECIMIENTO
CONEXION POR TUNEL A EDIFICIO PRINCIPAL
CORREDOR POSTERIOR DE BODEGAS
CORREDOR POSTERIOR DE BODEGAS
HALL CENTRAL
CUARTO TELEFONICO
CUARTO ELECTRICO
VESTUARIO
SS.HH MASCULINO
Bodega
OFICINA ADMINISTRATIVA
HALL FRONTAL
INGRESO
HALL FROTAL
PARQUEO PARTICULARES
LOCAL PARA SUBASTA
B 30 - 8,5 M2